


삼룡지구 및 삼룡1지구 지구단위계획 결정(변경)

- 지구단위계획구역 결정(변경)도 -

도업번호 : 평택 087

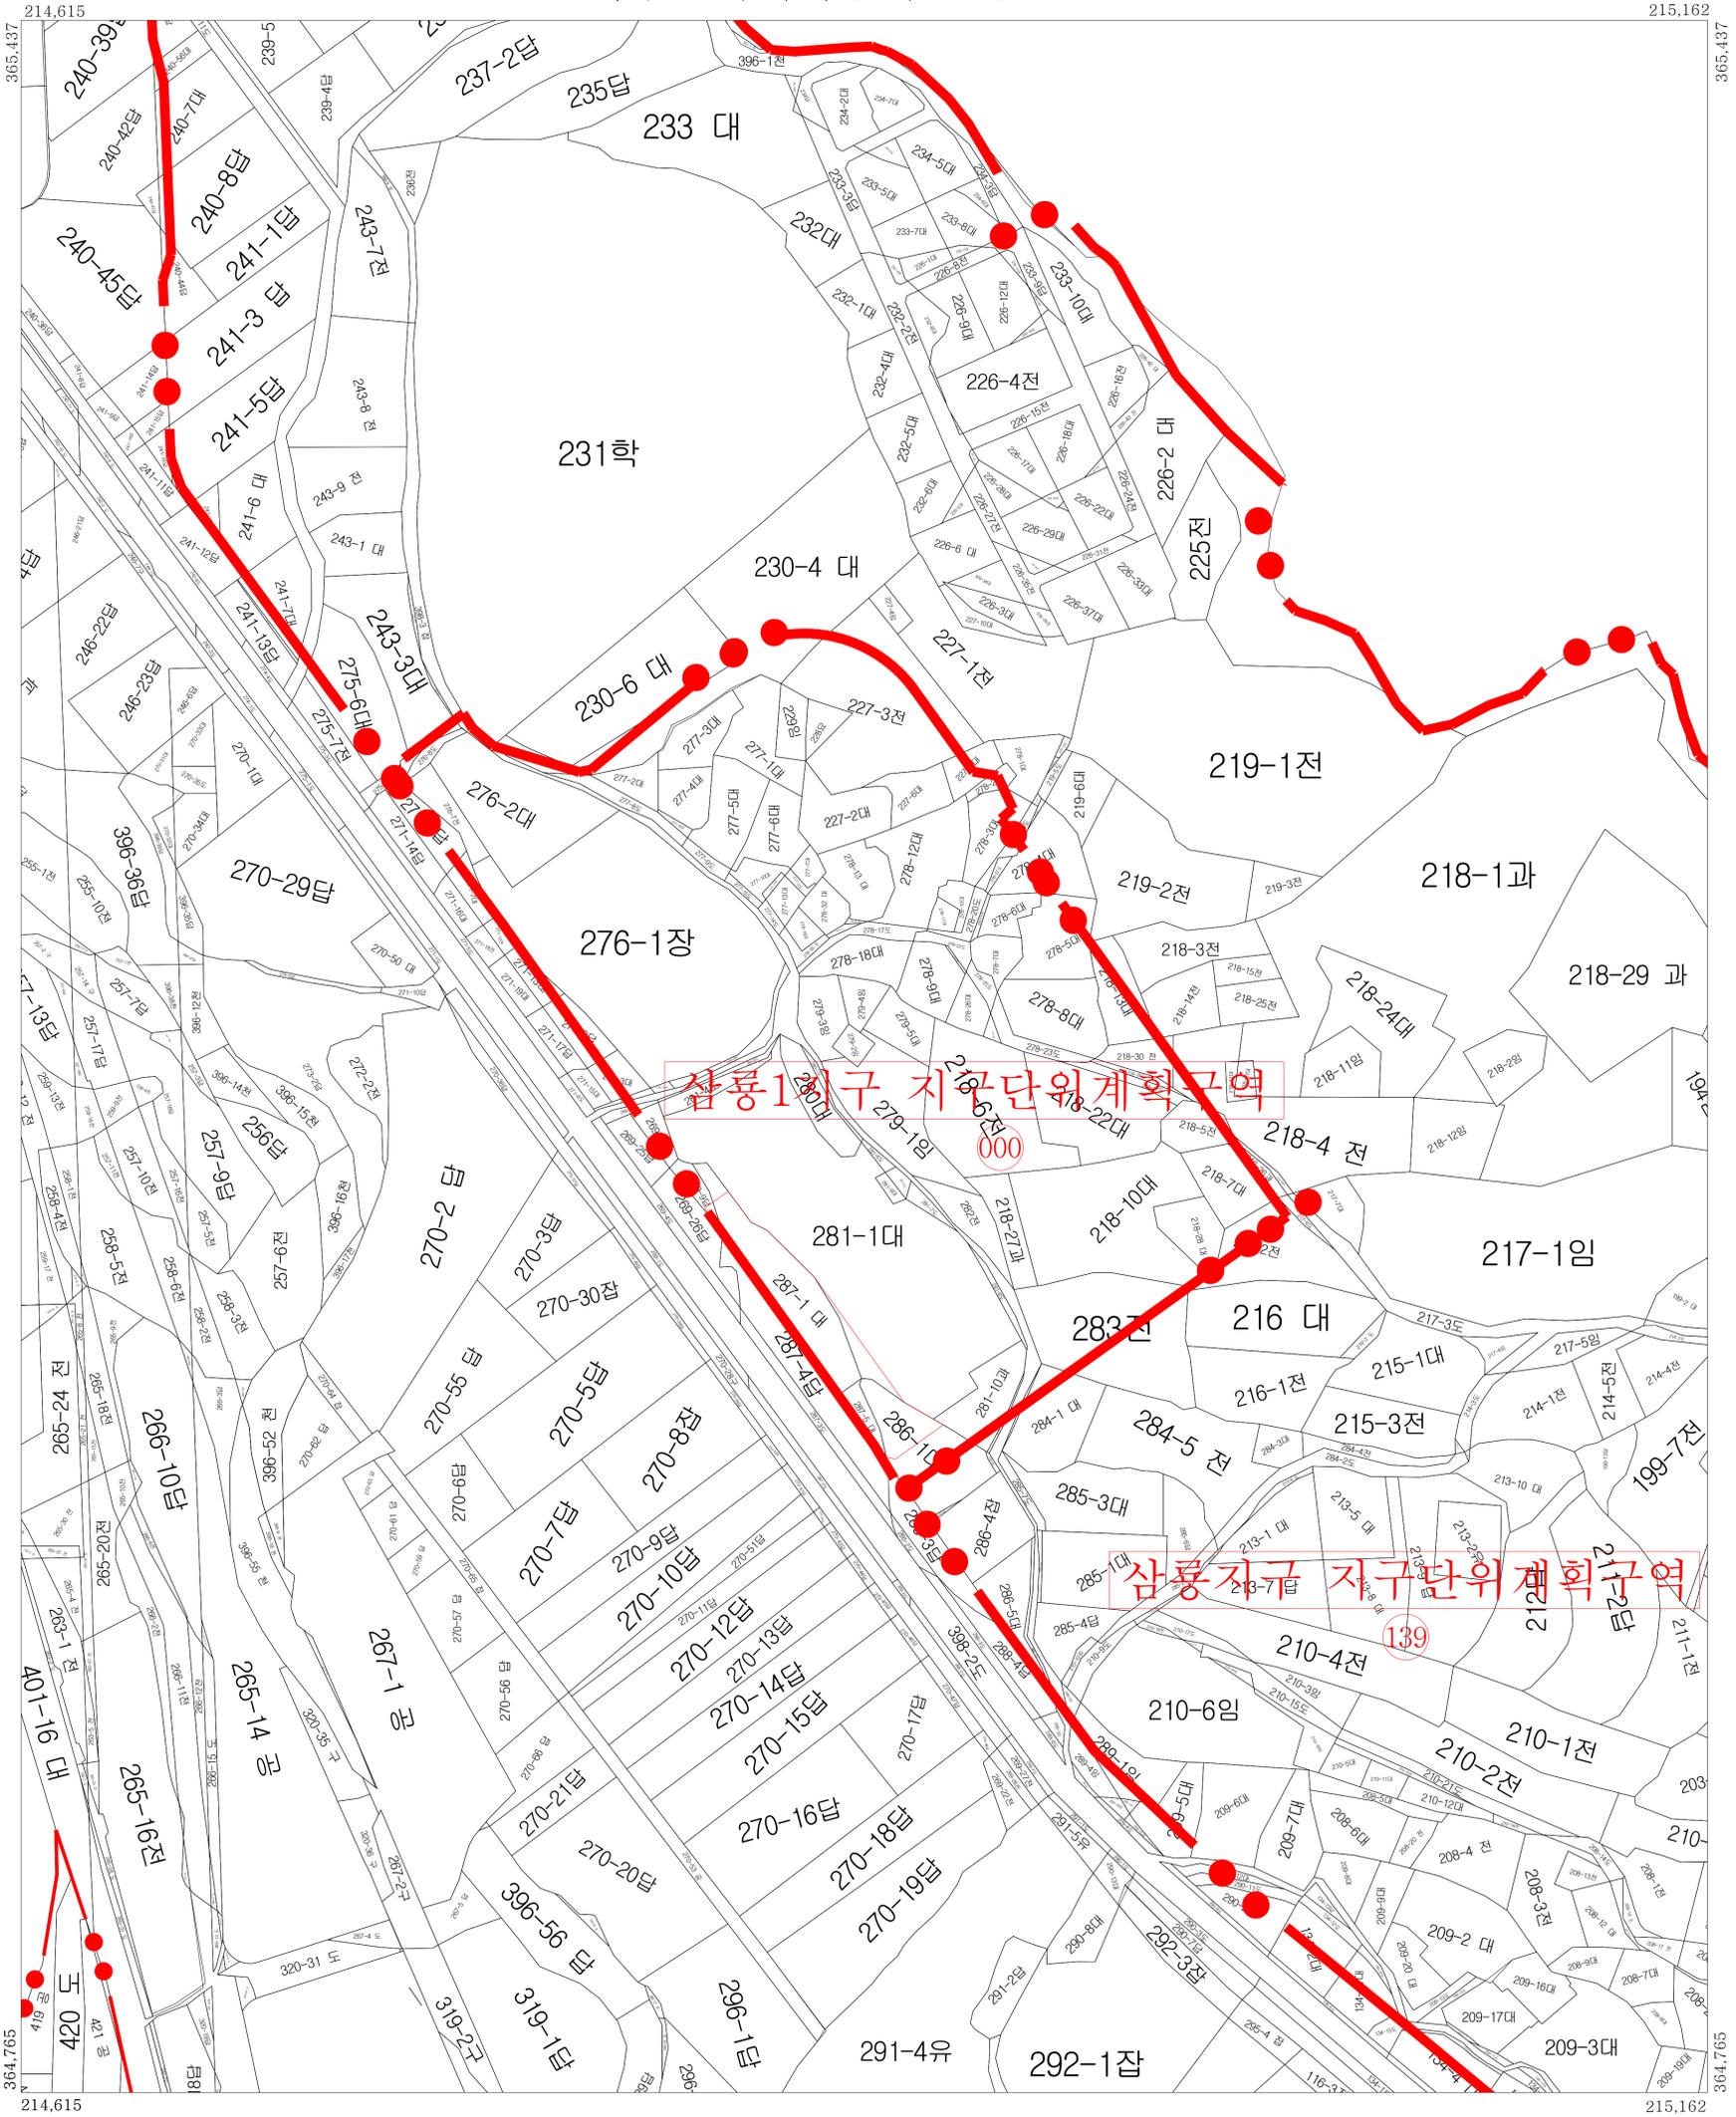

삼룡1지구 지구단위계획구역

삼룡지구 지구단위계획구역

축척 : 1 / 1,200

범례

색인도

	지구단위계획구역		지적선		
<div style="border: 1px solid red; padding: 2px;"> 천안시 고시 제 2018 - 269 호 2018. 08. 13. 신설 및 변경 부분에 한하여 유효함 </div>					
구분	작성자	입안권자		결정권자	
소속	(주)삼정엔지니어링	천안시	천안시	천안시	천안시
직위	측지 및 지방공관계획 교정기술사	지구단위계획팀장	도시계획과장	지구단위계획팀장	도시계획과장
직명	대표이사	지방시설주사	지방시설사무관	지방시설주사	지방시설사무관
성명	이재훈	조병록	이광세	조병록	이광세
확인인					

- 지정권자 : 천안시장
- 지정일자 : 2018년 08월 13일
- 고시년도 : 2018년 08월 13일
- 고시번호 : 천안시 고시 제 2018 - 269호
- 작성자 : (주)삼정엔지니어링
- 작성년월일 : 2018년 08월 13일
- 저작권 소유 및 발행자 : 천안시청

평택 077	평택 078	평택 079
평택 080	평택 081	평택 082
평택 083	평택 084	평택 085
평택 086	평택 087	평택 088
평택 089	평택 090	평택 091
평택 092	평택 093	평택 094
평택 095	평택 096	평택 097
평택 098	평택 099	평택 100